



Vandret snit

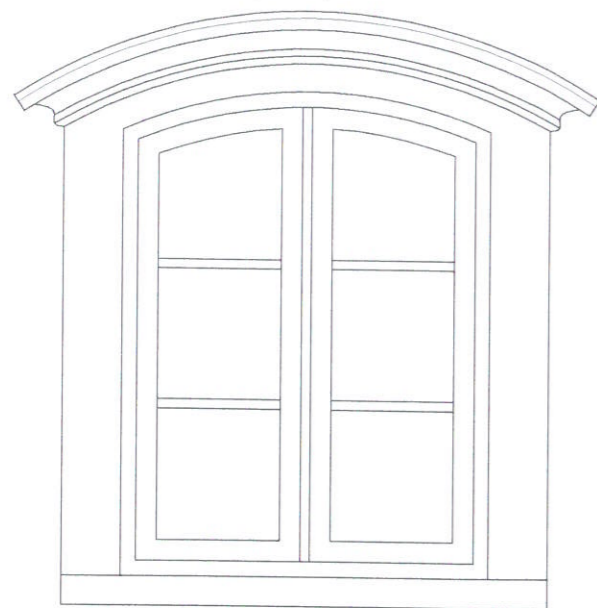

Front

Note:

Alle kviste der ligger nærmere end 1m fra brandsektioner, skal være BD-60 sikret på flunke og tag.

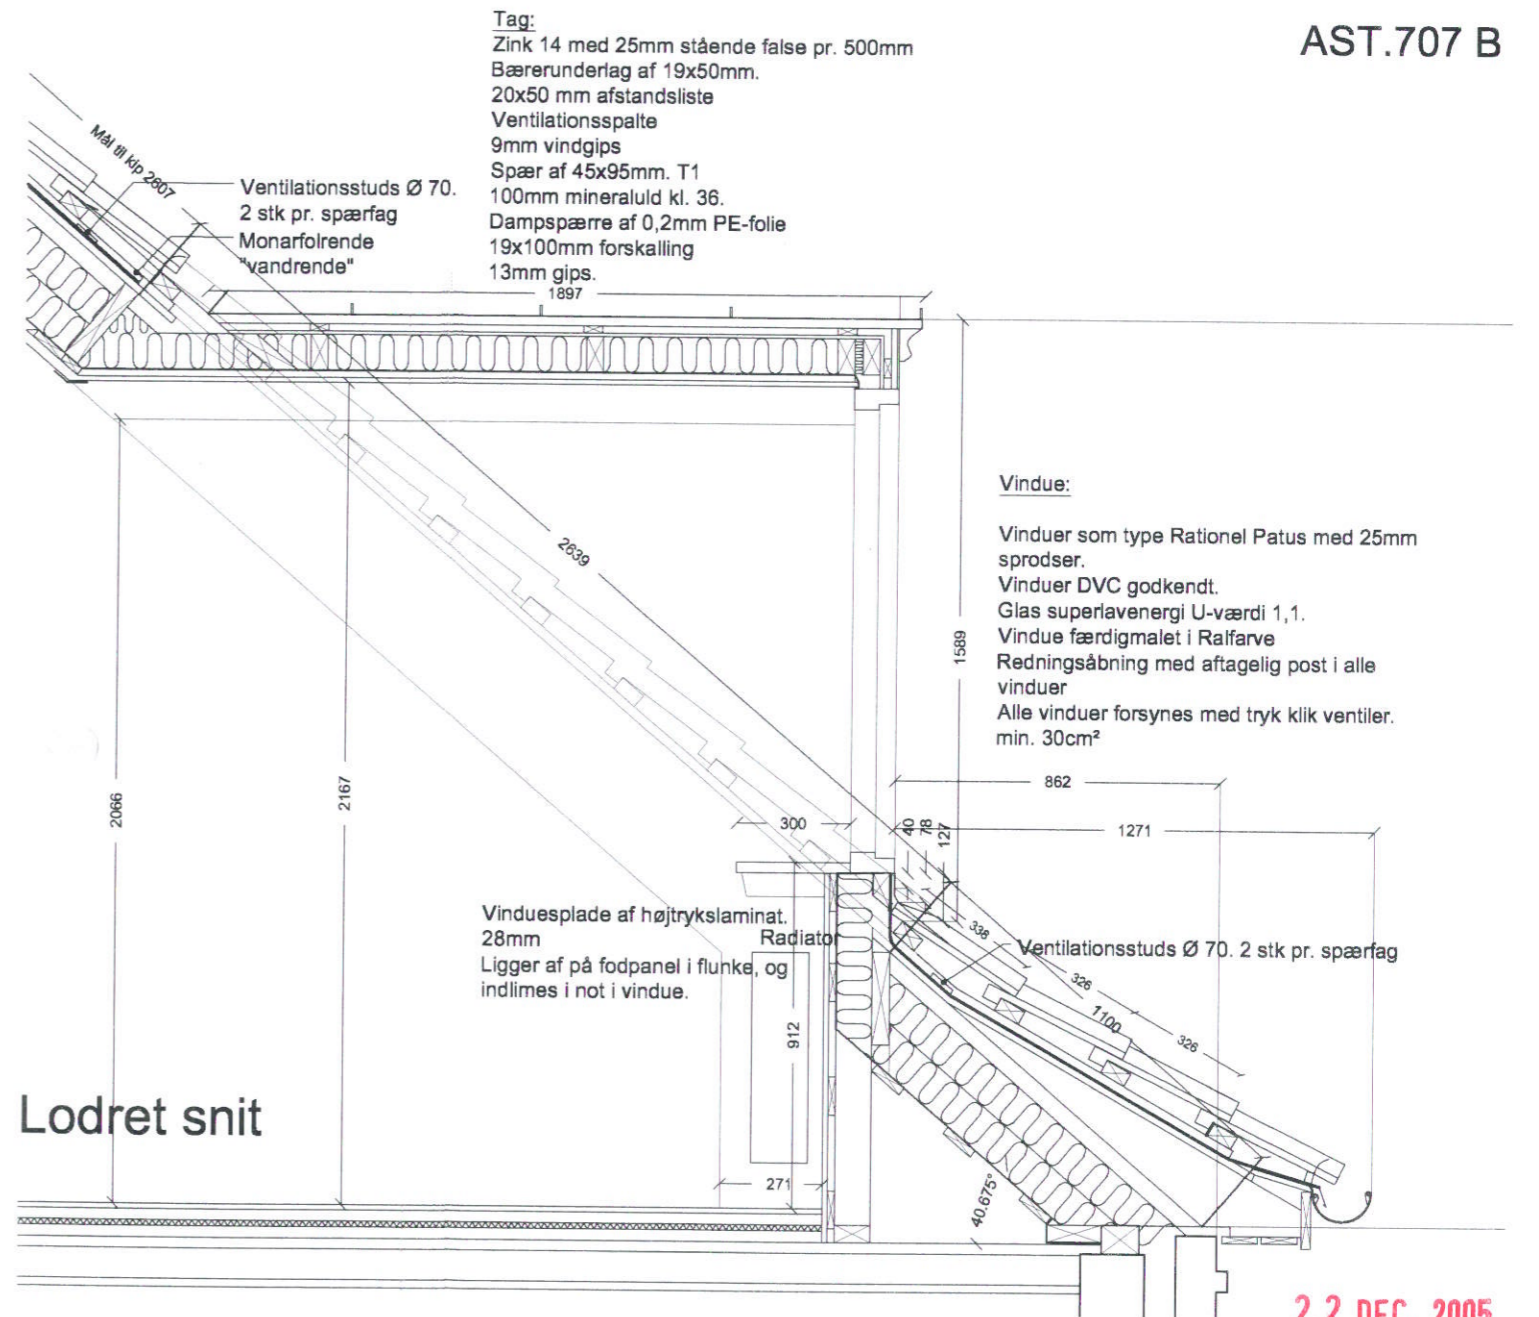

Lodret snit

2 2 DEC. 2005

TEGNESTUE

B	kvist flyttet 7 cm ind. Udvekslinger indsat	SM	08.12.05	UM
A	Kvist tilpasset nye mål på spær	sm	11.10.05	um
UDGAVE	RETTELSE	UDFØRT	DATO	GODKENDT



Andelsboligforeningen A S T

BYGHERRE Andelsboligforeningen A S T

SAG A S T - Tagboliger

TEGN NR **AST.707 B**

ADRESSE Bellahøjvej 142, 2720 Vanløse

EMNE Kvist

UDFØRT SM GODKENDT MØ MÅL 1:20 SAGNR 1727 DATO 15.12.04



Strunge Jensen A/S
 Rådgivende Ingeniører F.R.I

Højagervænget 33
 Postboks 111
 2680 Solrød Strand

Telefon 56 14 10 30
 Telefax 56 14 52 30
 www.strunge.dk

Thomas Kullegaard AS
 ARKITEKTER

Ahlgade 3F
 4300 Holbæk

Telefon 59 43 17 41
 Telefax 59 44 50 41