



Tag:
 Røde vingetegl type Lafarge Gammel Dansk Natur. 36x73mm taglægter T1
 25x50mm afstandslister trykimpregneret
 Underpap type fast safe fra Icopal
 18mm tagkrydsfiner

Spærrefag:
 Nye spærrefag 45x245mm planker. (se kviste)
 Dampspærre af 0,2mm PE-folie
 22x95mm forskalling pr. 300mm
 2 x 13 mm Gips kl. A1
 Materbehandling i ht. rumskema og beskrivelse

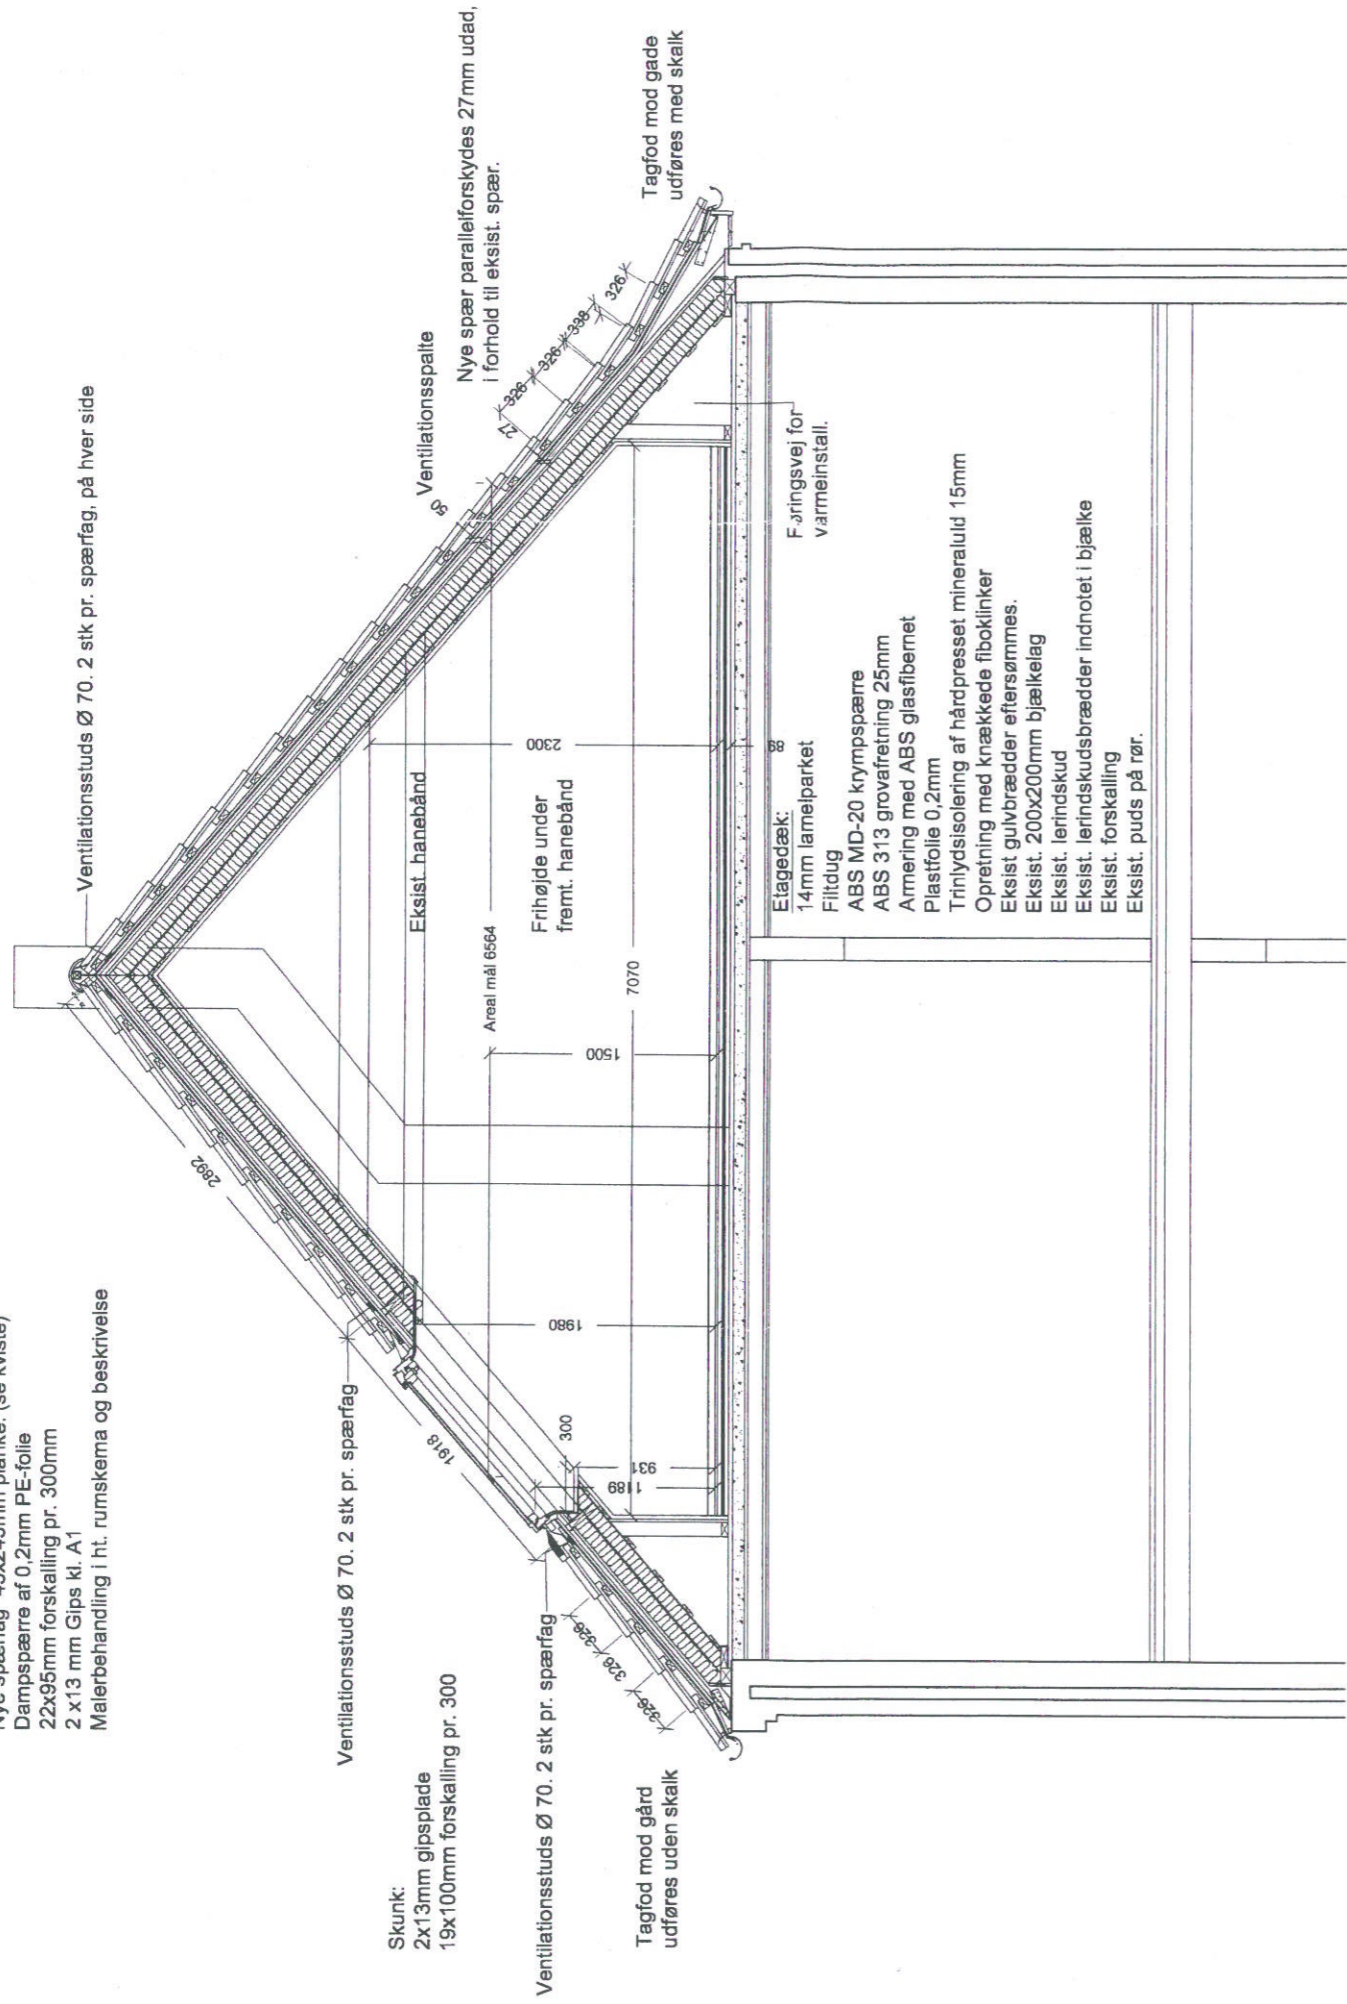

Fremtidigt snit
 1:50

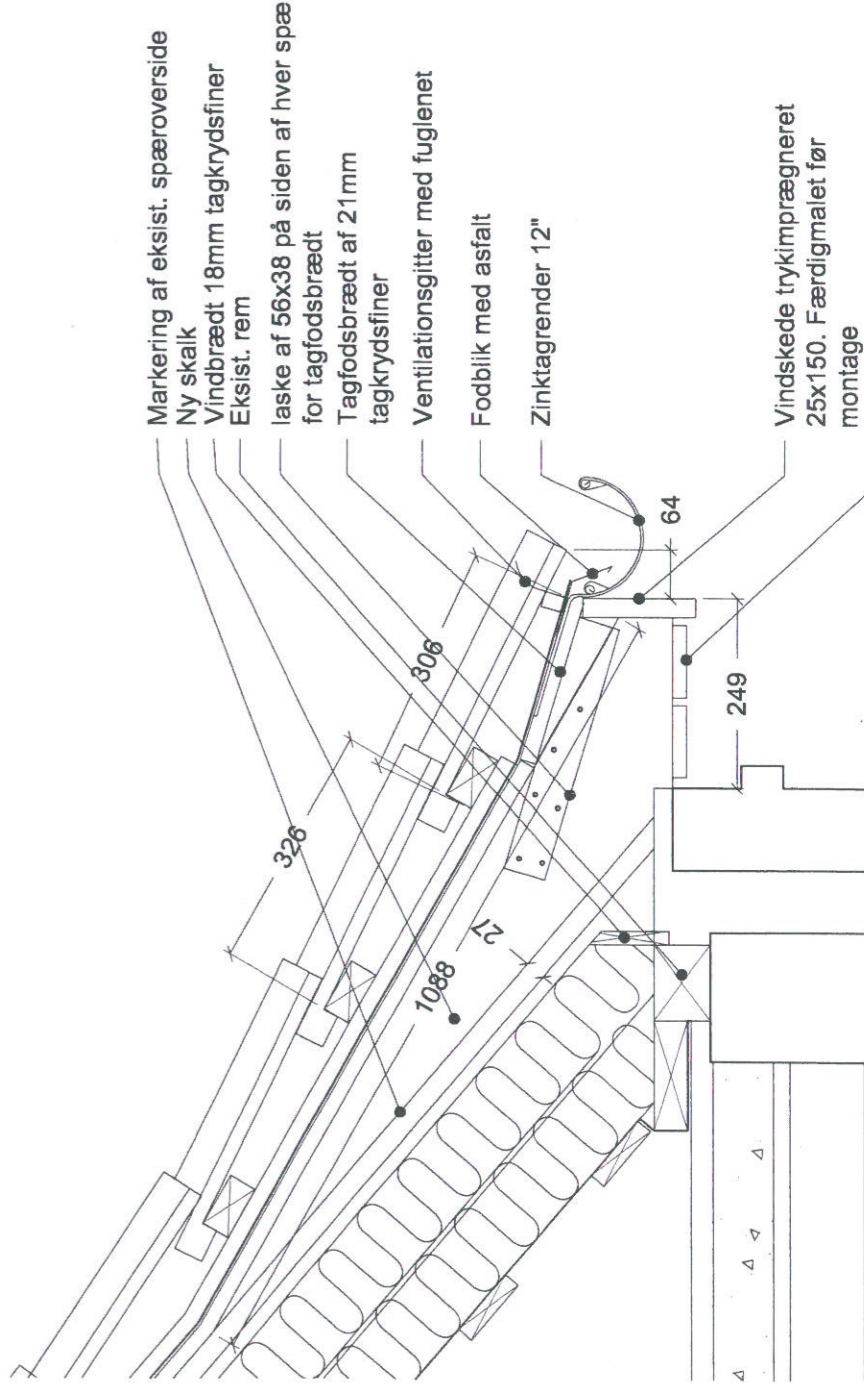

angivne mål er vejledende.

RETTelser	
B	Mål på ovenlys
A	Spærudformning ændret. Tagfod ændret



Andelsboligforener

BYGGERE Andelsboligforeningen A S T

SAG A S T - Tagboliger